


PARTER

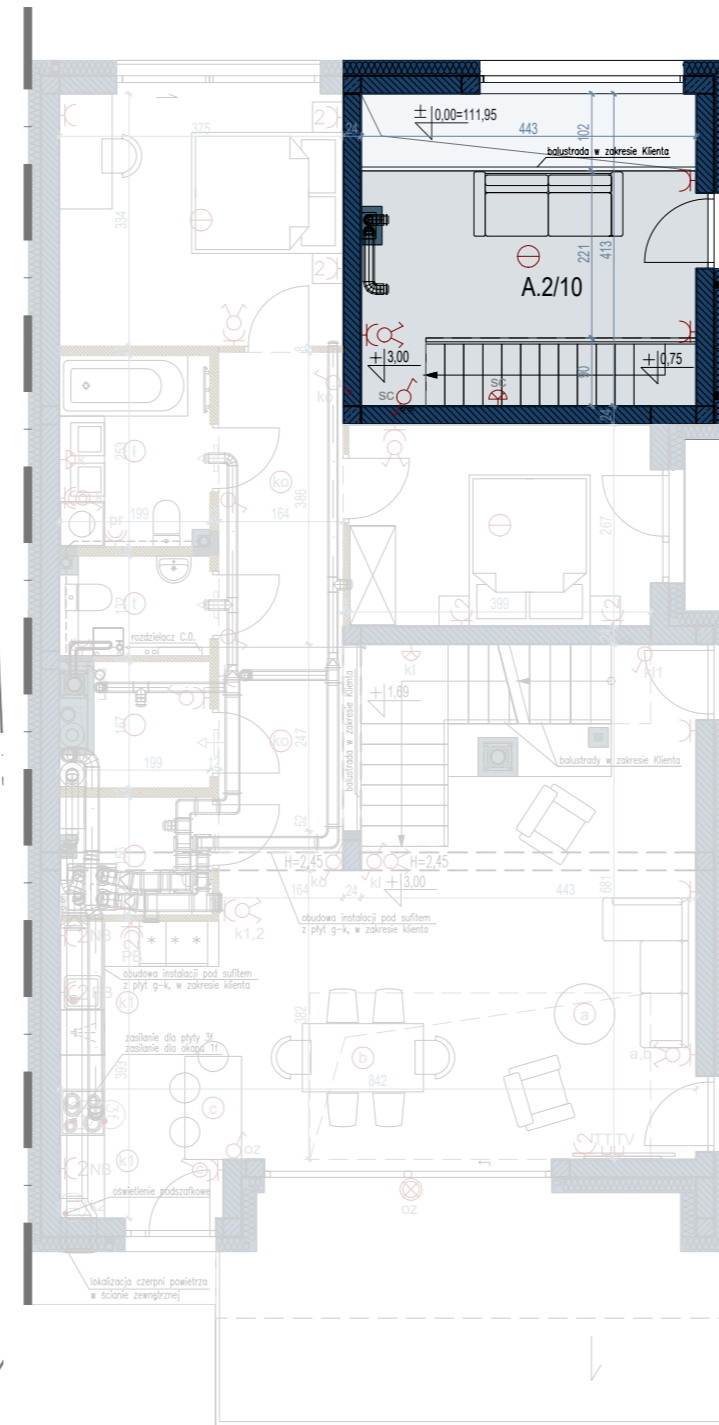

PIĘTRO I

LEGENDA:

- ŚCIANKI DZIAŁOWE NADAJĄCE SIĘ DO DEMONTAŻU
 - SZACHTY INSTALACYJNE
 - ŚCIANY BEZ MOŻLIWOŚCI ROZBIÓRKI
 - ŚCIANY / SŁUPY KONSTRUKCYJNE (ŻELBETOWE)
 - LINIA PODCIĄGU / WYSOKOŚĆ
 - WEJŚCIE DO MIESZKANIA
- wysokość pomieszczeń H=2,68m
- KUCHNIA ELEKTRYCZNA
 - LODÓWKA
 - ZMYWARKA
 - PRALKA


INSTALACJE SANITARNE

- ZAWÓR CZERPALNY / / OGRODOWY
- ZESTAW WODOMIERSZOWY
- GRZEJNIK DRABINKOWY
- PODCIĘCIE WENTYLACYJNE
- KANAŁY WENTYLACYJNE
- NAŚCIENNY GAZOWY KOCIOŁ KONDENSACYJNY
- STOJĄCA CENTRALA REKUPERACYJNA NAWIEWNO-WYWIEWNA Z ODZYSKIEM CIEPŁA

INSTALACJE ELEKTRYCZNE

- TABLICA MIESZKANIOWA
 - WYPUST ŚCIENNY - KINKIET
 - WYPUST SUFITOWY POJEDYNCZY
 - WYPUST SUFITOWY - ŻYRANDOL
 - WYPUST ŚCIENNY / SUFITOWY - OŚWIETLENIE ZEWNĘTRZNE
 - ŁĄCZNIK HERMETYCZNY JEDNOBIEGUNOWY
 - ŁĄCZNIK JEDNOBIEGUNOWY
 - ŁĄCZNIK ŚWIECZNIKOWY
 - ŁĄCZNIK SCHODOWY
 - ŁĄCZNIK KRZYŻOWY
 - UNIFON MIESZKANIOWY
 - CZUJKA ZMIERZCHU I RUCHU ZEWNĘTRZNA
 - CZUJKA RUCHU WEWNĘTRZNA
 - GNIAZDO WTYKOWE 230V POJEDYNCZE
 - GNIAZDO WTYKOWE 230V PODWÓJNE
 - GNIAZDO WTYKOWE 230V HERMETYCZNE, POJEDYNCZE
 - GNIAZDO WTYKOWE 230V HERMETYCZNE, PODWÓJNE
- NB - gniazdo nad blatem PB - gniazdo pod blatem
 1f - zasilanie jednofazowe 3f - zasilanie trójfazowe
- GNIAZDO TELETECHNICZNE / /RTVSAT

SKALA 1:100

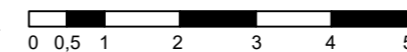

LAZUROWA
 OAZA



INWESTYCJA:

BUDOWA PIĘCIU BUDYNKÓW MIESZKALNYCH JEDNORODZINNYCH DWULOKALOWYCH WRAZ Z INFRASTRUKTURĄ TECHNICZNĄ: ZEWNĘTRZNA I WEWNĘTRZNA INSTALACJĄ GAZU ul. Okrętowa, Warszawa

INWESTOR:

SPÓŁDZIELNIA MIESZKANIOWA LAZUROWA ul. Rozłogi 8, 01-310 Warszawa

PROJEKTANT:

TEN JEDEN Piotr Pisarczyk 26-026 Bilcza, ul. Żeromskiego 135D e-mail: biuro.tenjeden@gmail.com

ZESTAWIENIE POWIERZCHNI:

A.1/01	HALL	12.14
A.1/02	POM.GOSPODARCZE	3.56
A.1/03	POKÓJ 1	10.12
A.1/04	WC	2.44
A.1/05	ŁAZIENKA	5.28
A.1/06	SALON+ANEKS KUCHENNY	31.88
A.1/07	KOMUNIKACJA	3.64
A.1/08	SYPIALNIA	10.45
A.2/10	POKÓJ 2	10.50
POW.UŻYTKOWA - LOKAL L01A		86.37
POW.RUCHU		3.64

POWIERZCHNIA DOSTĘPNA DLA UŻYTKOWNIKA: 90.01 m²

POWIERZCHNIA OGRODU: 89.04 m²

POWIERZCHNIA UŻYTKOWA MIESZKAŃ LICZONA JEST WG NORMY PN-ISO 9836-2017. ŚCIANKI DZIAŁOWE NADAJĄCE SIĘ DO DEMONTAŻU UWZGLĘDNIONO W ZESTAWIENIU POWIERZCHNI. POWIERZCHNIE MOGĄ ULEC ZMIANIE. WYMIARY I WYSOKOŚCI POMIESZCZEŃ NIE UWZGLĘDNIAJĄ TYNKÓW WEWNĘTRZNYCH, ODNOŚZĄ SIĘ DO ŚCIAN W STANIE SUROWYM. W PROJEKCIE ZAŁOŻONO TYNKI O GRUBOŚCI OK. 1,5 cm. NINIEJSZE DANE SĄ POGŁĄDOWE I MOGĄ ODBIEGAĆ OD REALIZACJI. POMIARÓW POD ZAKUP MEBLI, URZĄDZEŃ I WYPOSAŻENIA NALEŻY DOKONAĆ Z NATURY, PO ZAKOŃCZENIU REALIZACJI. ELEMENTY ARANŻACJI MIESZKANIA (DRZWI WEWNĘTRZNE, MEBLE, CERAMIKA SANITARNA, SPRZĘT AGD I RTV) NIE STANOWIĄ OFERTY HANDLOWEJ. PROJEKT NIE STANOWI OFERTY W ROZUMIENIU PRZEPISÓW KODEKSU CYWILNEGO.

BUDYNEK 1 / LOKAL L01A