
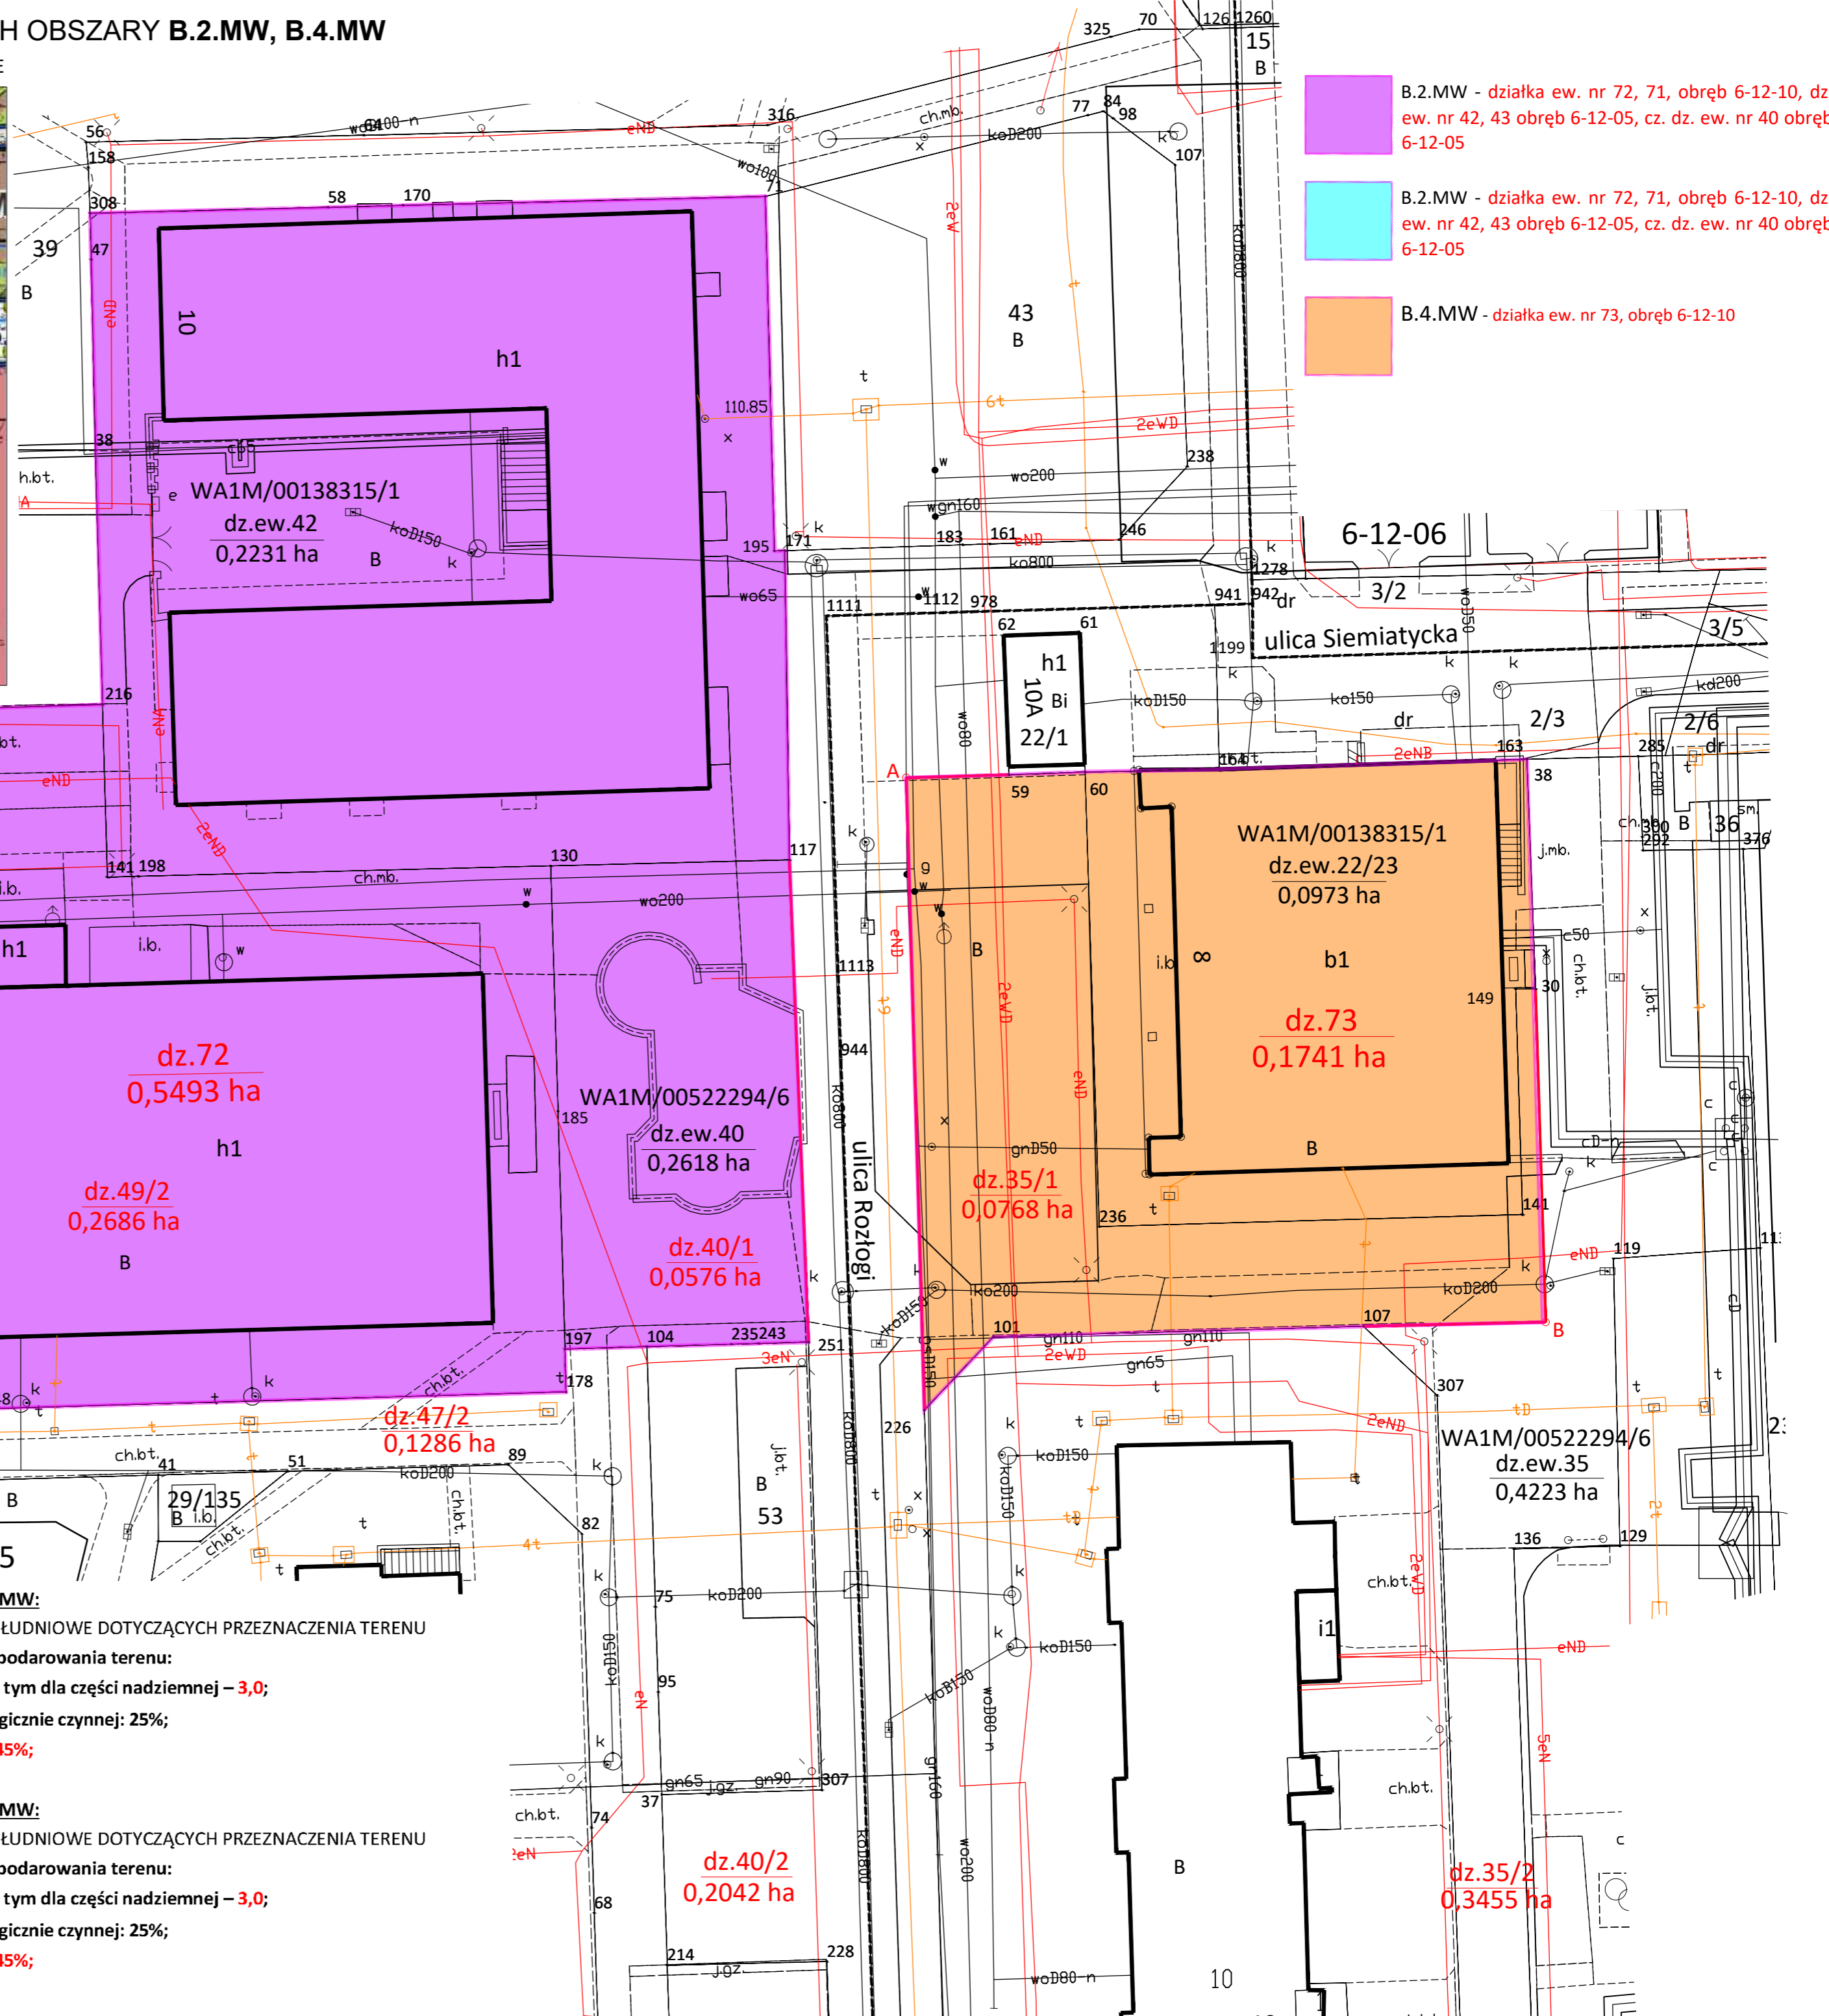


# ZAŁĄCZNIK NR 2 - OZNACZENIE GRAFICZNE DZIAŁEK OBEJMUJĄCYCH OBSZARY B.2.MW, B.4.MW

WYRYS Z PROJEKTU MIEJSCOWEGO PLANU ZAGOSPODAROWANIA PRZESTRZENNEGO JELONKI POŁUDNIOWE

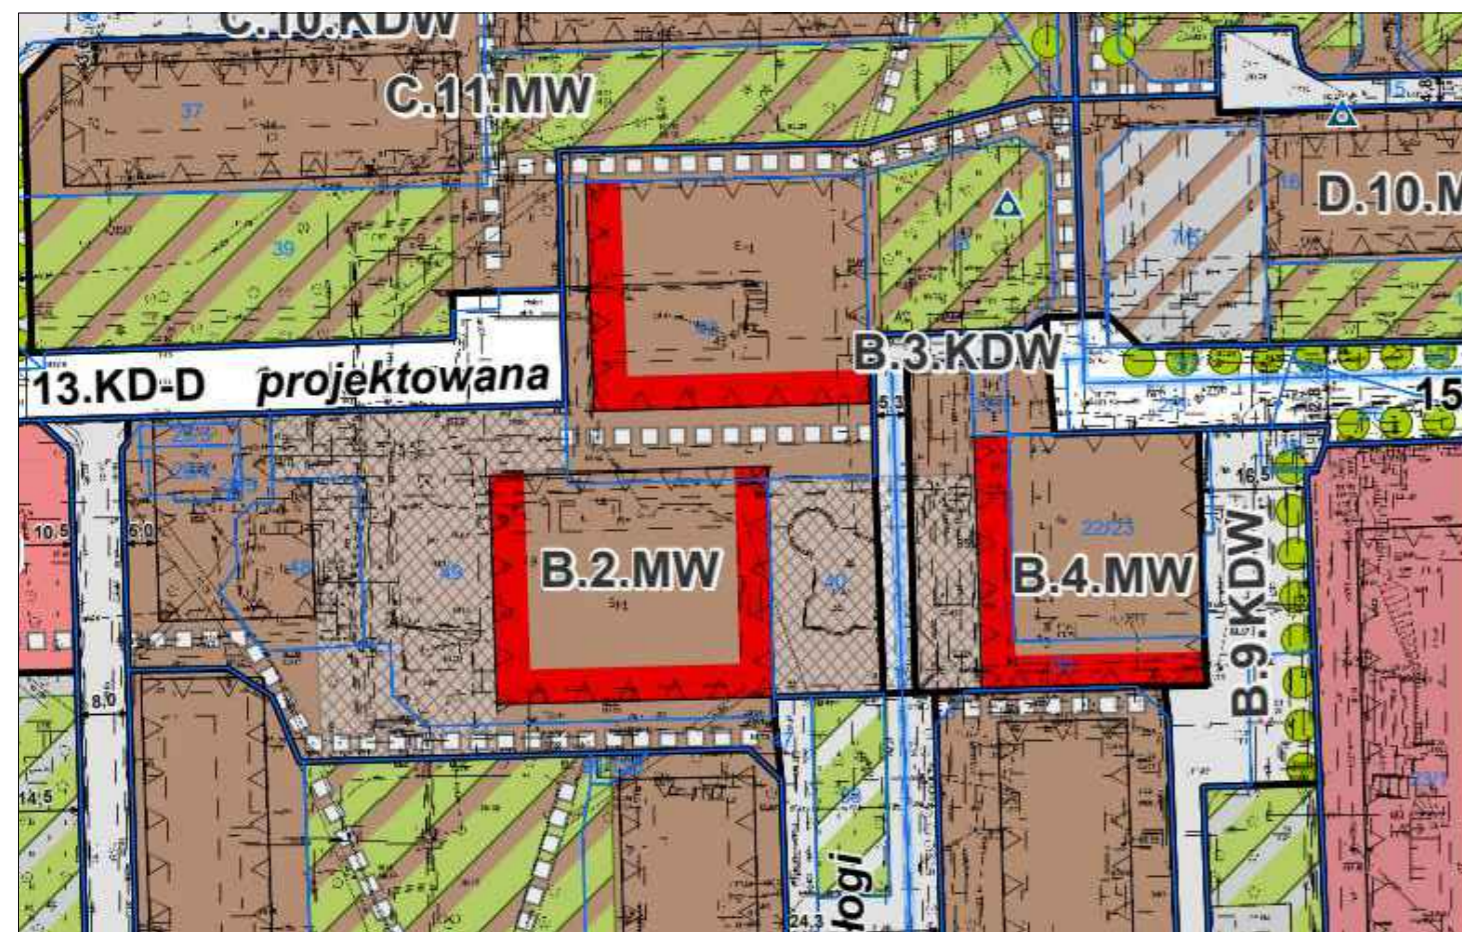

- B.2.MW - działka ew. nr 72, 71, obręb 6-12-10, dz. ew. nr 42, 43 obręb 6-12-05, cz. dz. ew. nr 40 obręb 6-12-05
- B.2.MW - działka ew. nr 72, 71, obręb 6-12-10, dz. ew. nr 42, 43 obręb 6-12-05, cz. dz. ew. nr 40 obręb 6-12-05
- B.4.MW - działka ew. nr 73, obręb 6-12-10

## WNIOSKOWANE UWAGI

- OBSZAR OZNACZONY SYMBOLEM B.2.MW § 36. Dla terenu B.2.MW:**
- UST. 1. UTRZYMANIE ZAPISÓW W PROJEKCIE MPZP JELONKI POŁUDNIOWE DOTYCZĄCYCH PRZEZNACZENIA TERENU
  - UST. 2. Zasady kształtowania zabudowy oraz wskaźniki zagospodarowania terenu:
    - 1) ustala się maksymalną intensywność zabudowy: **4,0**, w tym dla części nadziemnej – **3,0**;
    - 2) ustala się minimalny udział procentowy powierzchni biologicznie czynnej: **25%**;
    - 3) ustala się wielkość powierzchni zabudowy nie więcej niż: **45%**;
    - 4) ustala się maksymalną wysokość zabudowy: **20 m**;
- OBSZAR OZNACZONY SYMBOLEM B.4.MW § 38. Dla terenu B.4.MW:**
- UST. 1. UTRZYMANIE ZAPISÓW W PROJEKCIE MPZP JELONKI POŁUDNIOWE DOTYCZĄCYCH PRZEZNACZENIA TERENU
  - UST. 2. Zasady kształtowania zabudowy oraz wskaźniki zagospodarowania terenu:
    - 1) ustala się maksymalną intensywność zabudowy: **4,0**, w tym dla części nadziemnej – **3,0**;
    - 2) ustala się minimalny udział procentowy powierzchni biologicznie czynnej: **25%**;
    - 3) ustala się wielkość powierzchni zabudowy nie więcej niż: **45%**;
    - 4) ustala się maksymalną wysokość zabudowy: **20 m**;