



# ZAŁĄCZNIK NR 3 - OZNACZENIE GRAFICZNE DZIAŁEK OBEJMUJĄCYCH OBSZARY C.8.MW; C.9.U

WYRYS Z PROJEKTU MIEJSCOWEGO PLANU ZAGOSPODAROWANIA PRZESTRZENNEGO JELONKI POŁUDNIOWE

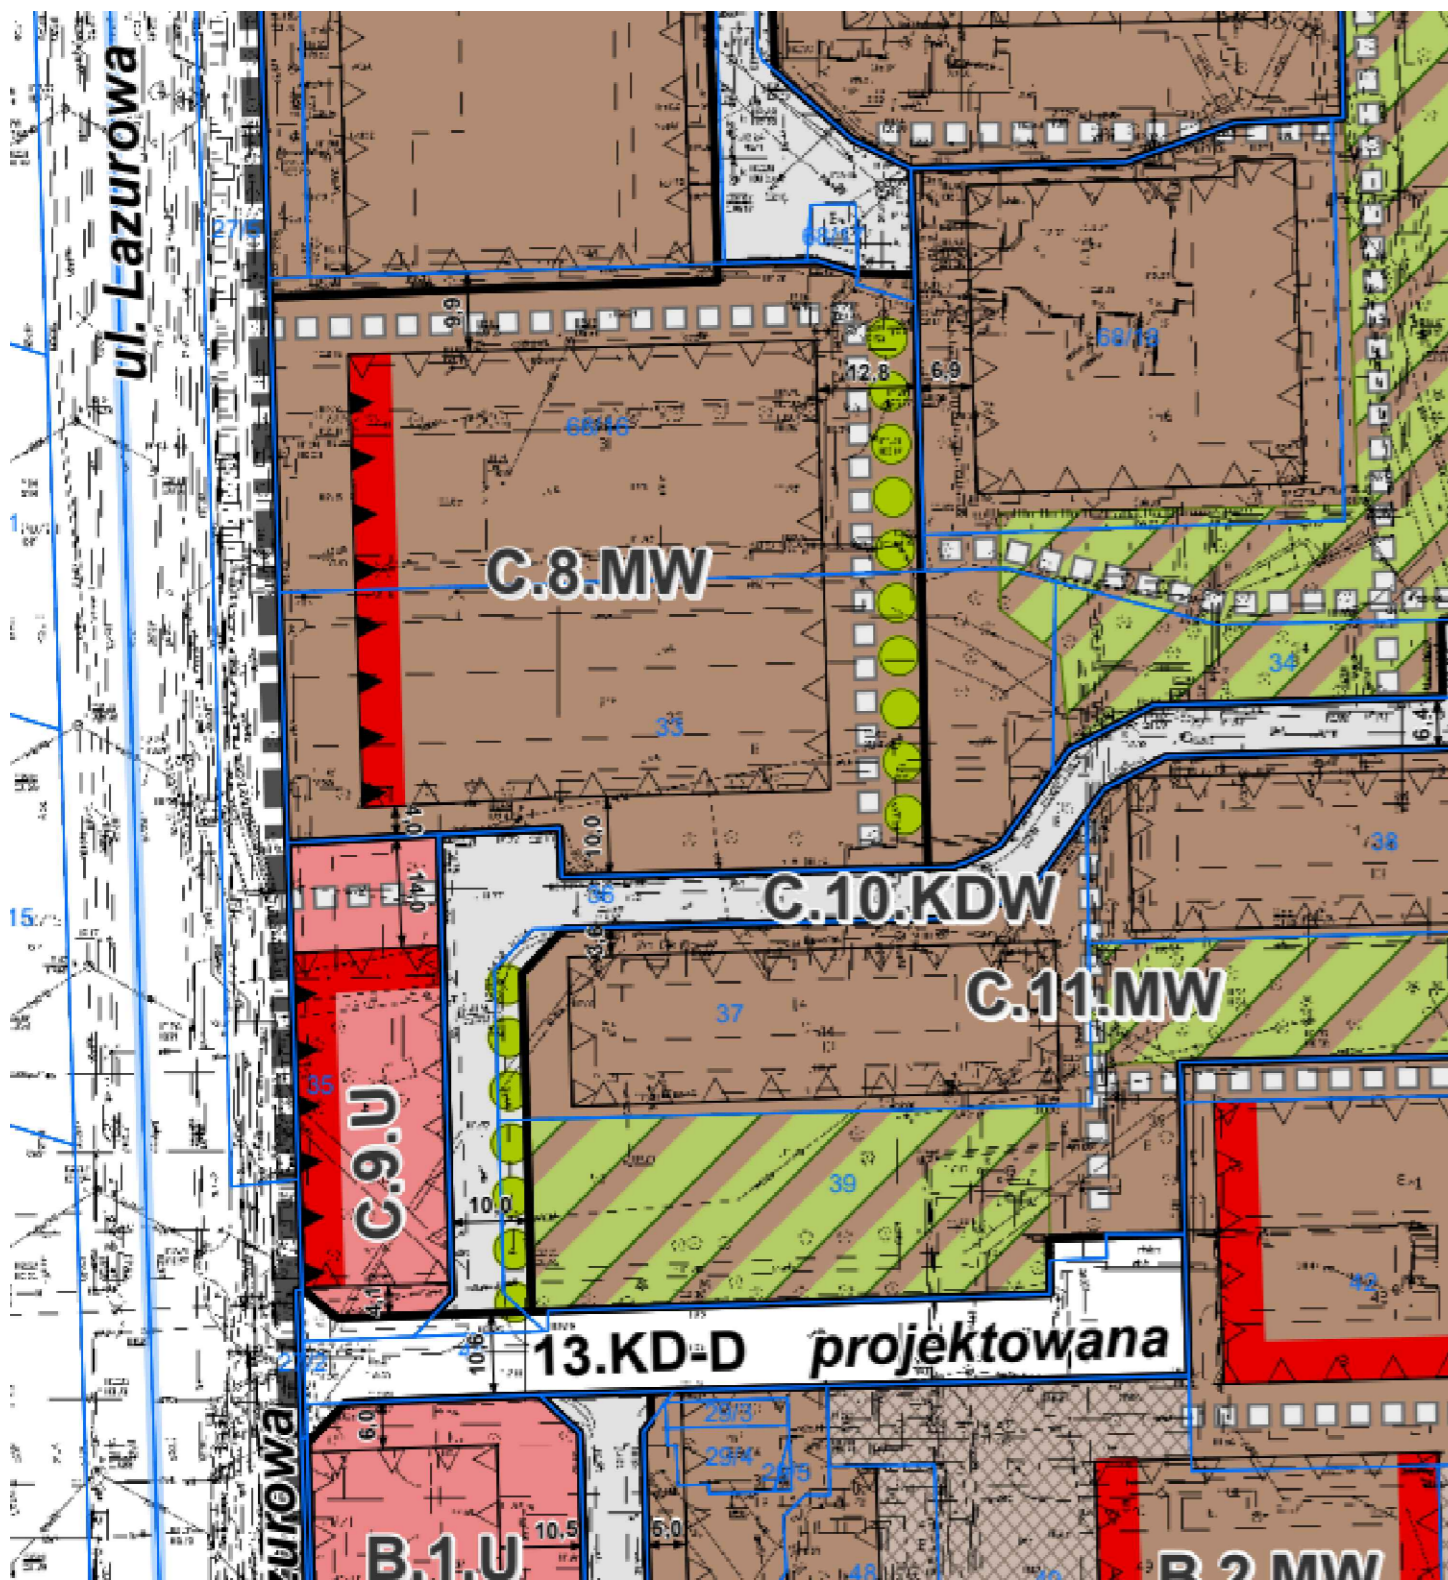

C.9.U - działka ew. nr 35, obręb 6-12-05

C.8.MW - działka ew. nr 33, obręb 6-12-05

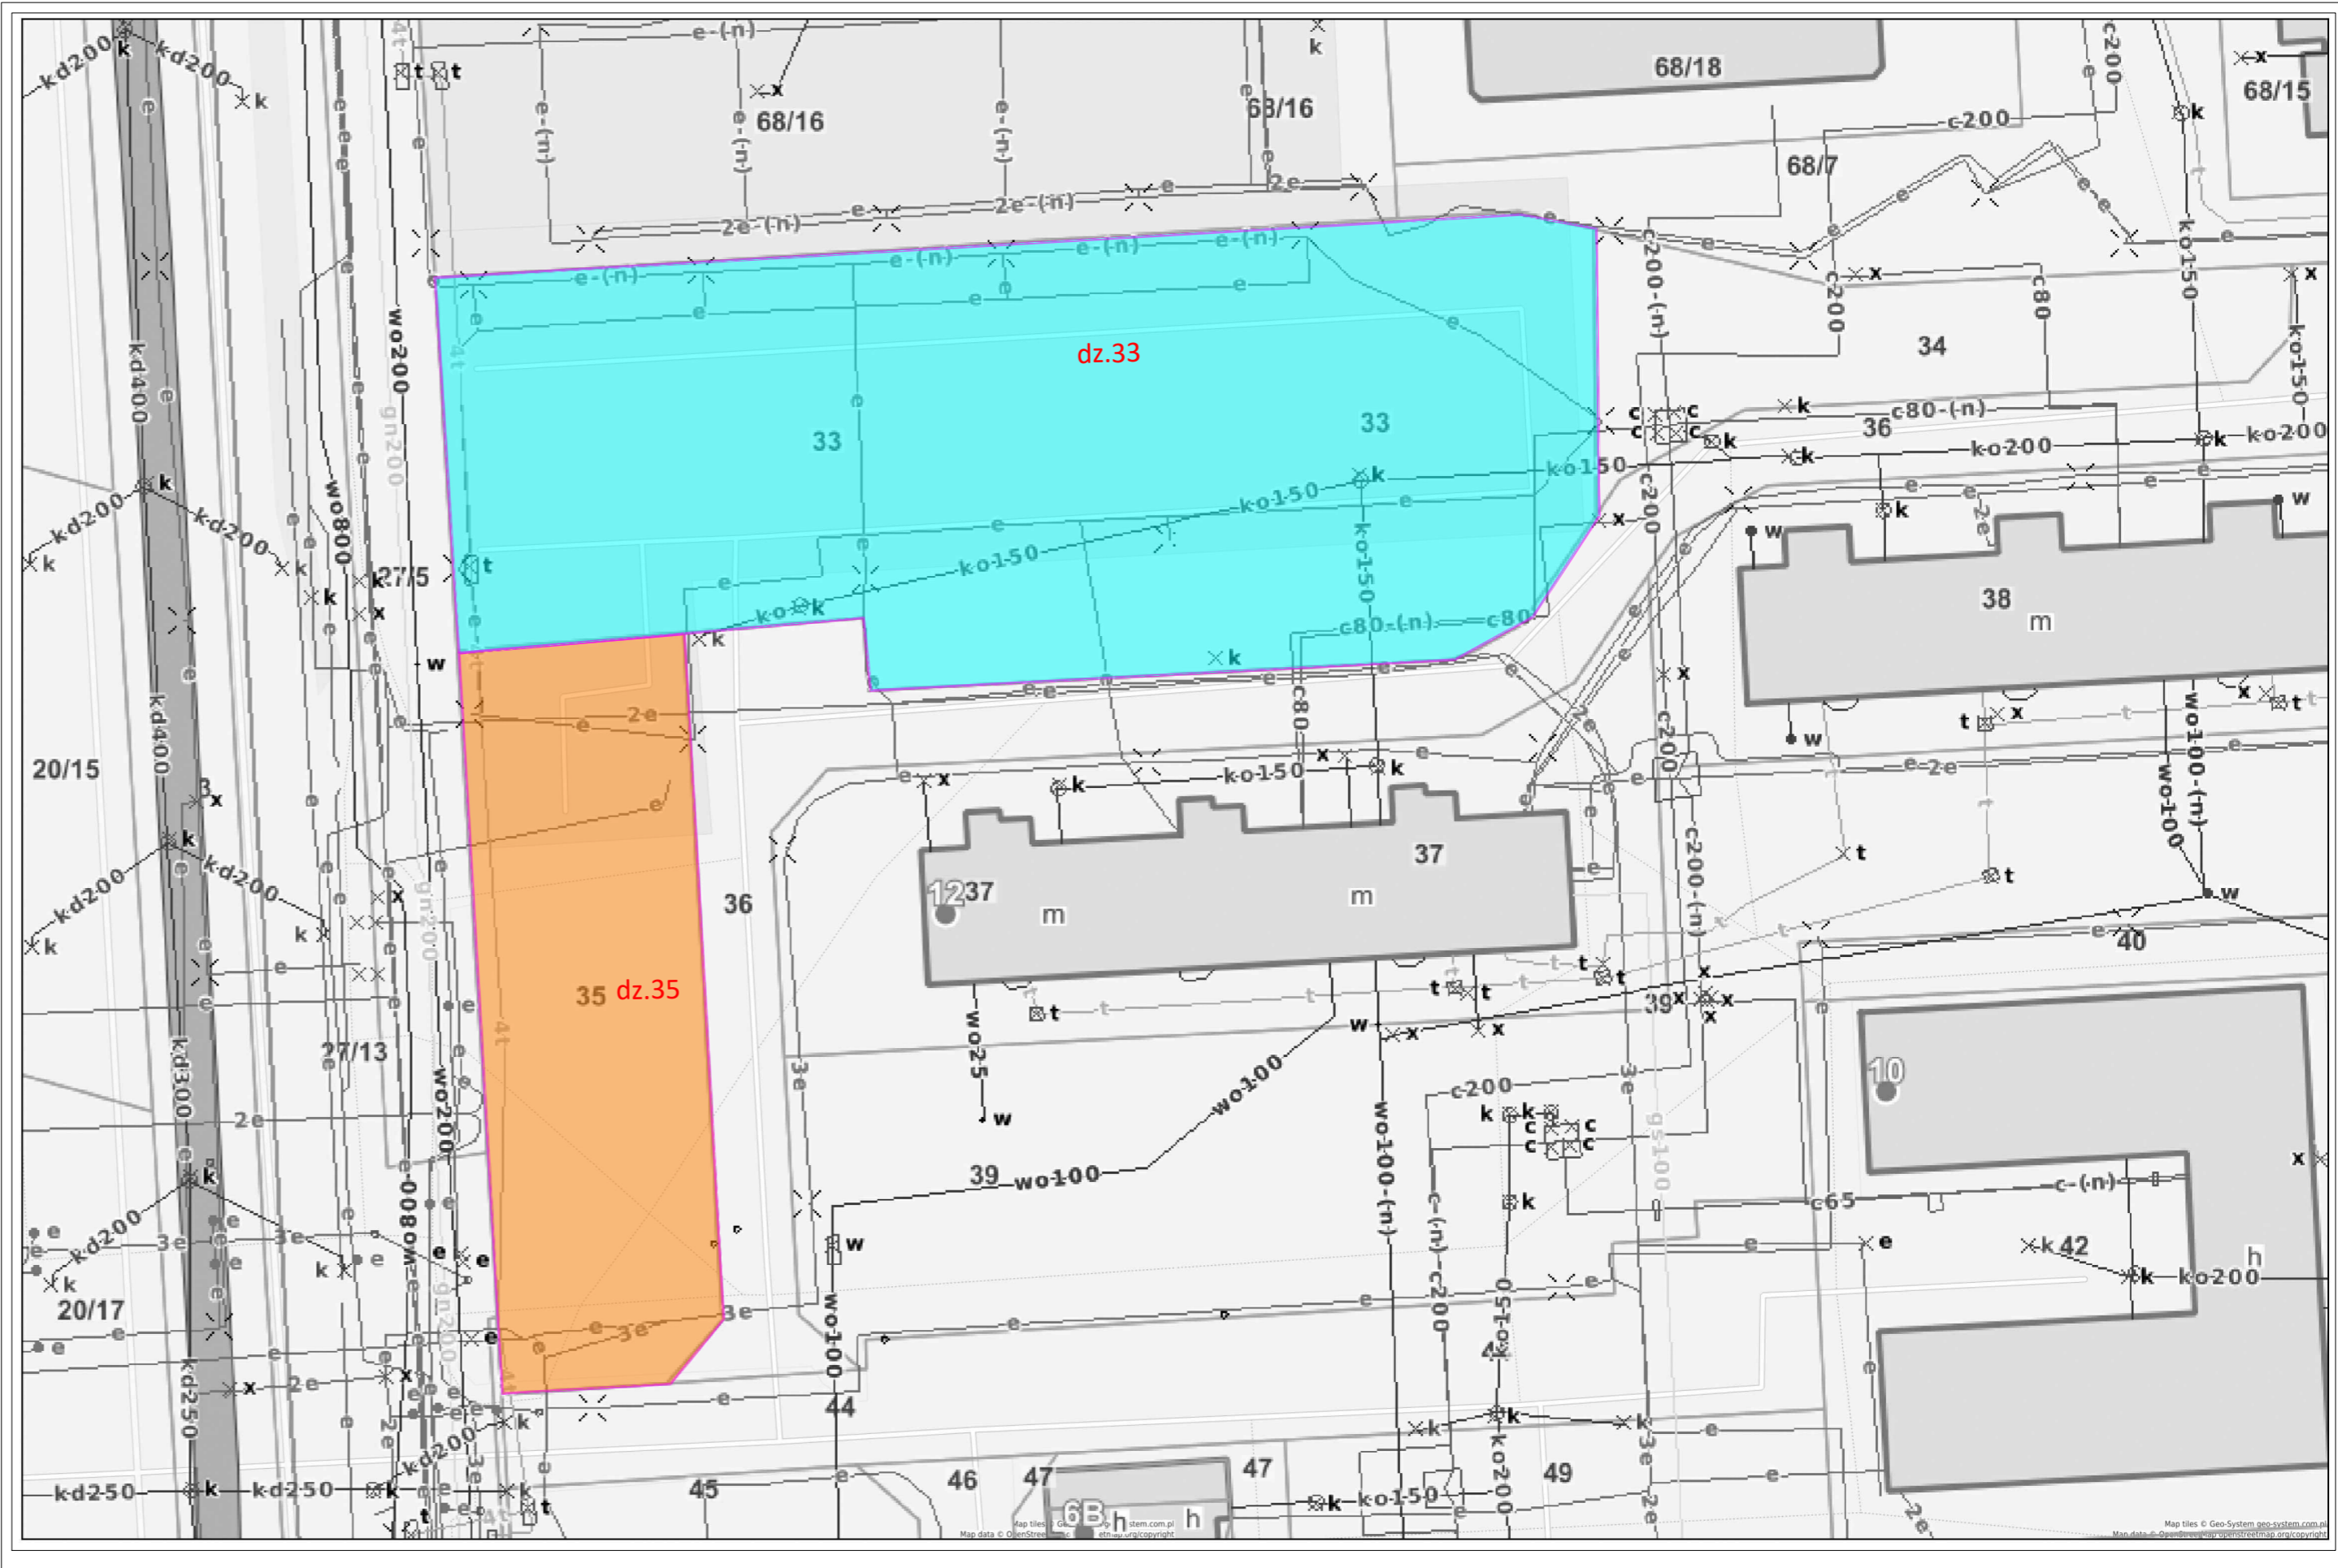

## WNOSKOWANE UWAGI

**OBSZAR OZNACZONY SYMBOLEM C.8.MW § 64. Dla terenu C.8.MW:**

- UST. 1. Ustala się przeznaczenie

**1) podstawowe: zabudowa parkingowa z usługami w parterze**

Przywrócenie funkcji z poprzednich zapisów projektu mpzp z roku 2017 tj.

**OBSZAR OZNACZONY SYMBOLEM C.9.U § 65. Dla terenu C.9.U:**

- UST. 1. Ustala się przeznaczenie: **zabudowa parkingowa z usługami w parterze**

Przywrócenie funkcji z poprzednich zapisów projektu mpzp z roku 2017 tj.

- UST. 2. Zasady kształtowania zabudowy oraz wskaźniki zagospodarowania terenu:

- 1) ustala się maksymalną intensywność zabudowy: **5,0**, w tym dla części nadziemnej – **3,0**;
- 5) ustala się maksymalną wysokość zabudowy: **20,0 m**;