

03-285 Warszawa
Ul. Kondratowicza 29 m.34
Tel. 501 891 679
e-mail: kontakt@mzmartech.pl
www.mzmartech.pl



MARTECH

Obiekt:

Droga dojazdowa do budynków Lazurowa 12 i Rozłogi 9 w Warszawie.

Aktualizacja projektu stałej organizacji ruchu w zakresie ustawienia znaków B-1 z tabliczką oraz projektowanych tabliczek informacyjnych pod istniejącymi znakami B-36.


Zawartość opracowania:


1. Plan orientacyjny
2. Opis techniczny
3. Plan sytuacyjny w skali 1:500

Inwestor: Spółdzielnia Mieszkaniowa „Lazurowa”

	Imię i nazwisko		Podpis
Projektant	mgr inż. Marek Zieliński	10.2024r.	

WSZELKIE PRAWA ZASTRZEŻONE

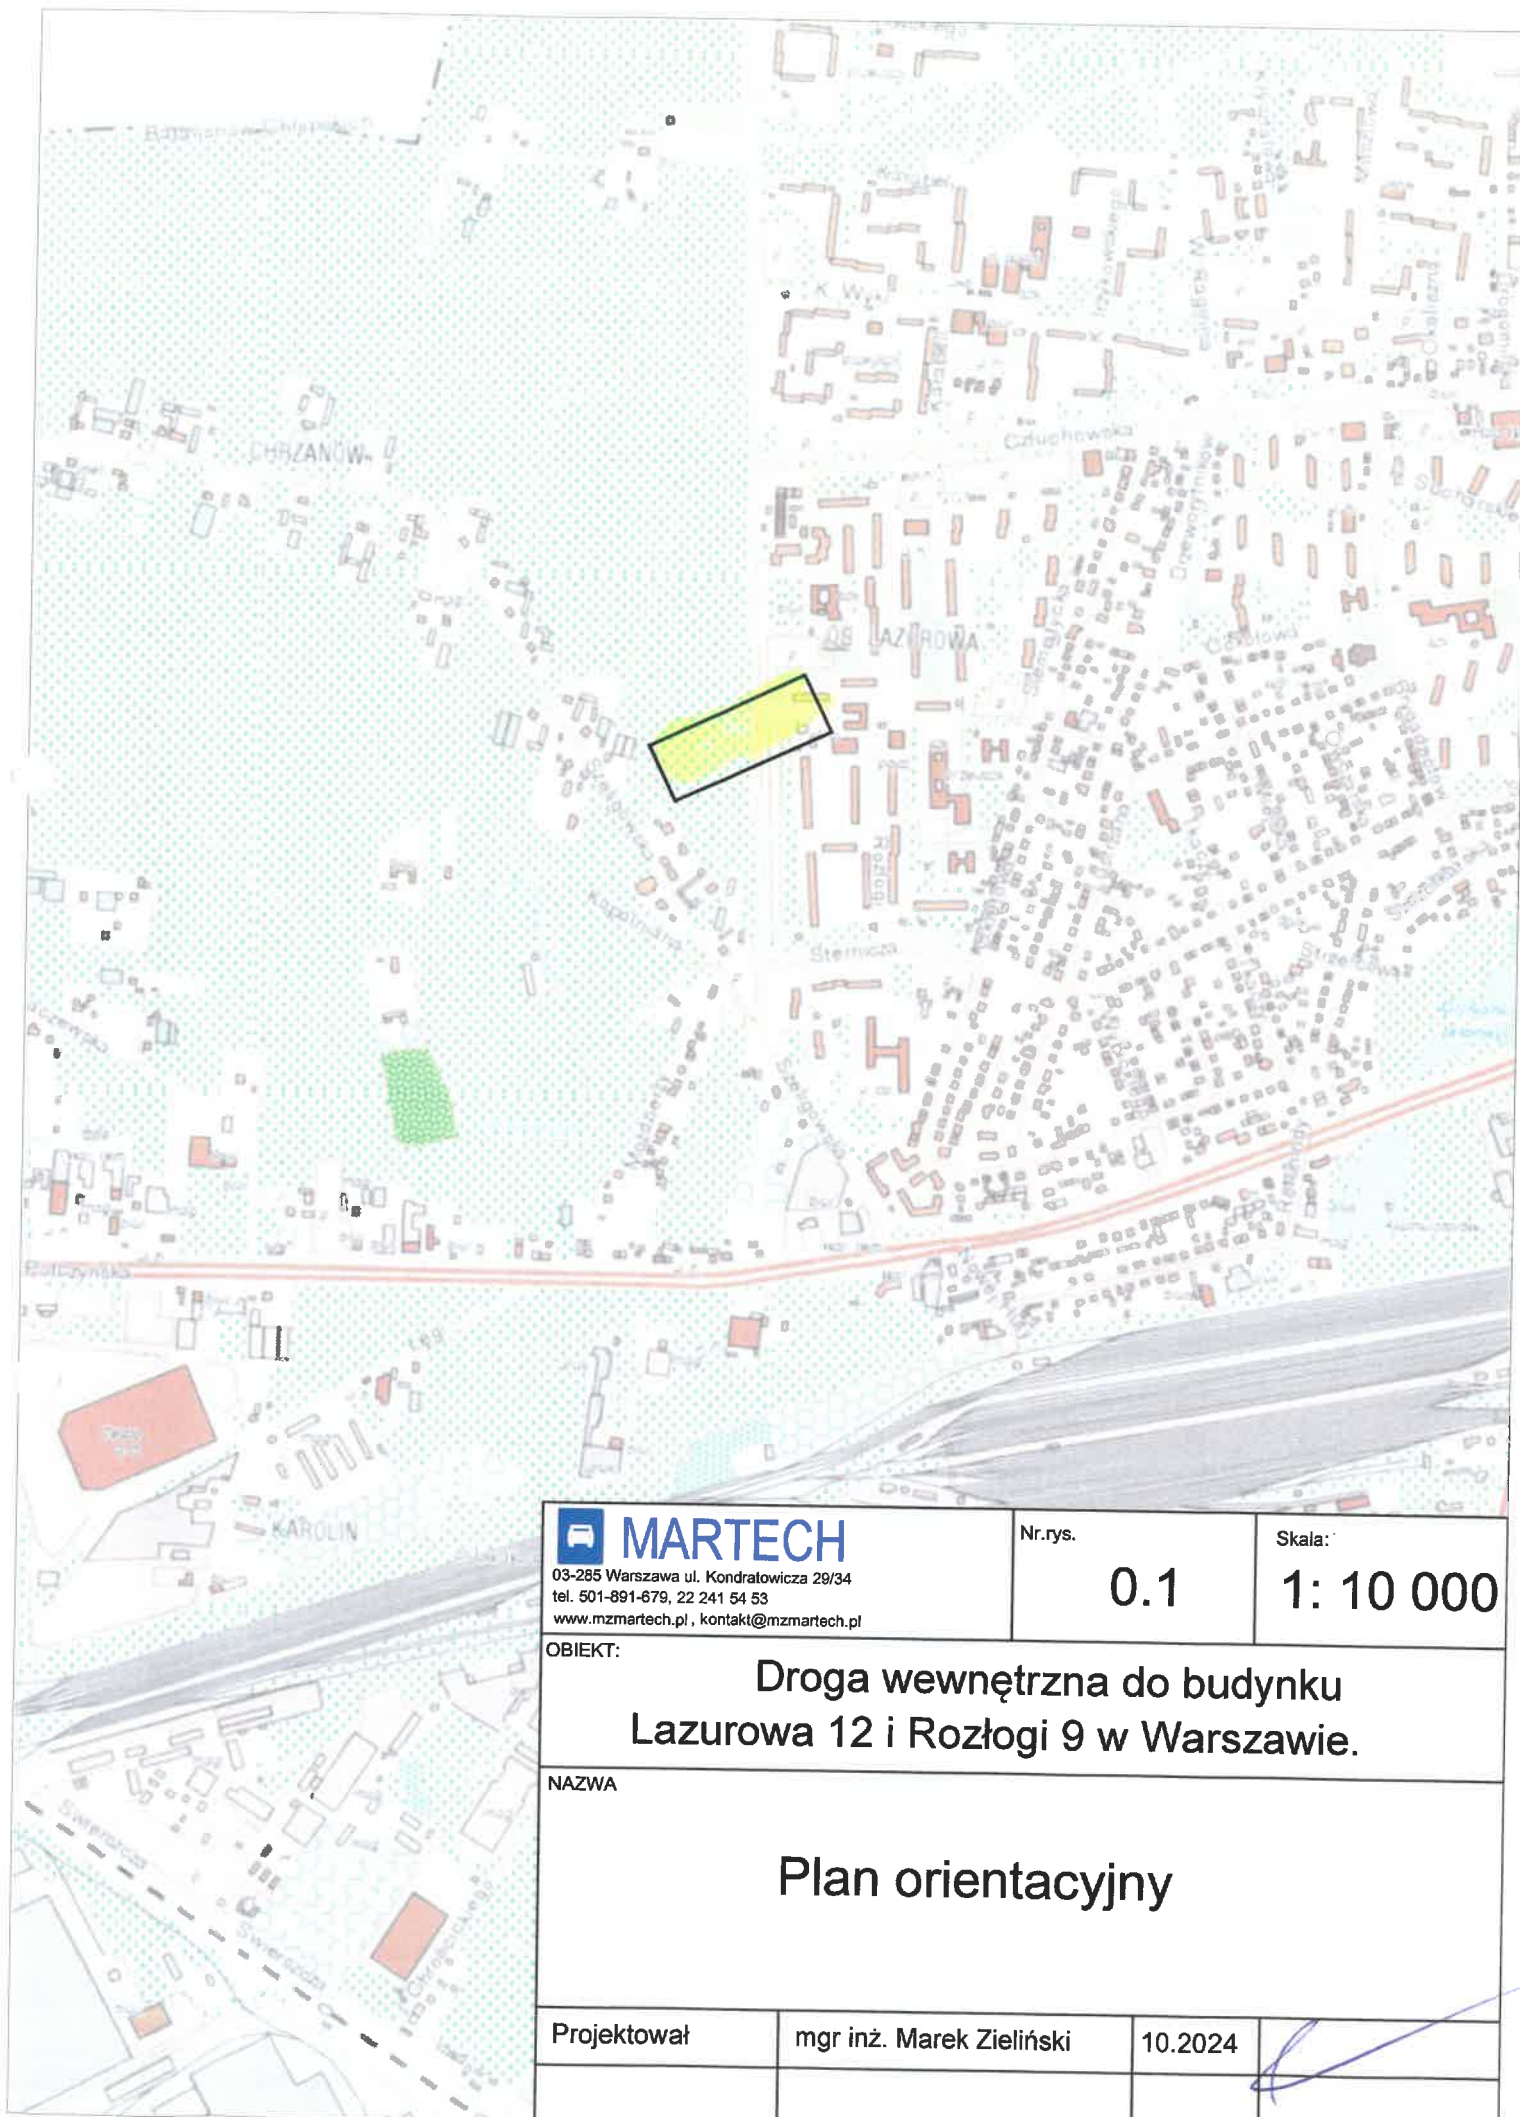

 MARTECH 03-285 Warszawa ul. Kondratowicza 29/34 tel. 501-891-679, 22 241 54 53 www.mzmartech.pl, kontakt@mzmartech.pl	Nr.rys. 0.1	Skala: 1: 10 000
OBIEKT: Droga wewnętrzna do budynku Lazurowa 12 i Rozłogi 9 w Warszawie.		
NAZWA Plan orientacyjny		
Projektował	mgr inż. Marek Zieliński	10.2024

Opis Techniczny

do aktualizacji projektu stałej organizacji ruchu

na terenie drogi wewnętrznej dojazdowej do budynków Lazurowa 12 i

Rozłogi 9.

1. Materiały wyjściowe do opracowania

Projekt organizacji ruchu został opracowany na podstawie:

- mapy sytuacyjno wysokościowej w skali 1:500
- inwentaryzacji urządzeń drogowych i zagospodarowania terenu w pasie drogowym ulic objętych niniejszym opracowaniem,
- Ustawy z dnia 20 czerwca 1997r. „Prawo o ruchu drogowym” (tekst jednolity z dnia 7 marca 2003r. – Dz. U. Nr 58, poz. 515 z 2003r., z późniejszymi zmianami),
- Rozporządzenia Ministrów Transportu i Gospodarki Morskiej oraz Spraw Wewnętrznych i Administracji z dnia 31 lipca 2002r. w sprawie znaków i sygnałów drogowych (Dz. U. Nr 170 z dnia 12 października 2002r.),
- Rozporządzenia Ministra Infrastruktury z dnia 23 września 2003r. w sprawie szczegółowych warunków zarządzania ruchem na drogach oraz wykonywania nadzoru nad tym zarządzeniem (Dz. U. Nr 177 z dnia 14 października 2003r.),
- Rozporządzenia Ministra Infrastruktury z dnia 3 lipca 2003r. w sprawie szczegółowych warunków technicznych dla znaków i sygnałów drogowych oraz urządzeń bezpieczeństwa ruchu drogowego i warunków ich umieszczania na drogach wraz z załącznikami (Dz. U. Nr 220, poz. 2181 z dnia 23 grudnia 2003r.)

2. Zakres opracowania

Projekt swym zakresem obejmuje stałą organizację ruchu która obowiązuje na drodze wewnętrznej przy ulicy Siemiatyckiej 1 w zakresie lokalizacji znaku B-1 z tabliczką „Nie dotyczy posiadaczy identyfikatorów parkingowych SM „Lazurowa” i służb miejskich oraz projektowanych tabliczek pod istniejącymi znakami B-36.

3. Stan istniejący

Droga wewnętrzna położona przy budynku Lazurowa 12 i Rozłogi 9 posiadają jezdnię o nawierzchni asfaltowej. W ciągu tej drogi znajdują się chodników dla pieszych. Na terenie drogi wewnętrznej zlokalizowane są zatoki postojowe. Na terenie drogi wewnętrznej wprowadzona jest strefa ruchu.

4. Stan projektowany

Rysunek nr 1 przedstawia stan oznakowania pionowego na drodze wewnętrznej na której są znaki pionowe B-36 (zakaz zatrzymywania) oraz D-52 i D-53 (początek i koniec strefy ruchu). Zaprojektowano znak B-1 z tabliczką „Nie dotyczy posiadaczy identyfikatorów parkingowych SM „Lazurowa” i służb miejskich oraz zaprojektowano tabliczki informacyjne „Nie dotyczy posiadaczy identyfikatorów parkingowych SM „Lazurowa” i służb miejskich pod istniejącymi znakami B-36 po obu stronach drogi wewnętrznej zgodnie z wymaganiami S.M. „Lazurowa”

4. Przewidywany termin wprowadzenia organizacji ruchu: IV kwartał 2024r.

MARTECH
ul. Piłsudskiego 29 m. 34
03-285 Włocławek
Tel.: 22 252 66 90
REGON: 14197875 NIP: 118-152-56-22

Zakład