

03-285 Warszawa  
Ul. Kondratowicza 29 m.34  
Tel. 501 891 679  
e-mail: [kontakt@mzmartech.pl](mailto:kontakt@mzmartech.pl)  
[www.mzmartech.pl](http://www.mzmartech.pl)



# MARTECH

Obiekt:

Droga dojazdowa do budynków Siemiatycka 1 w  
Warszawie.

Aktualizacja projektu stałej organizacji ruchu w  
zakresie ustawienia znaków B-1 z tabliczką  
informacyjną.


Zawartość opracowania:


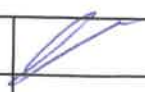
1. Plan orientacyjny
2. Opis techniczny
3. Plan sytuacyjny w skali 1:500

Inwestor: Spółdzielnia Mieszkaniowa „Lazurowa”

	Imię i nazwisko		Podpis
Projektant	mgr inż. Marek Zieliński	10.2024r.	

**WSZELKIE PRAWA ZASTRZEŻONE**

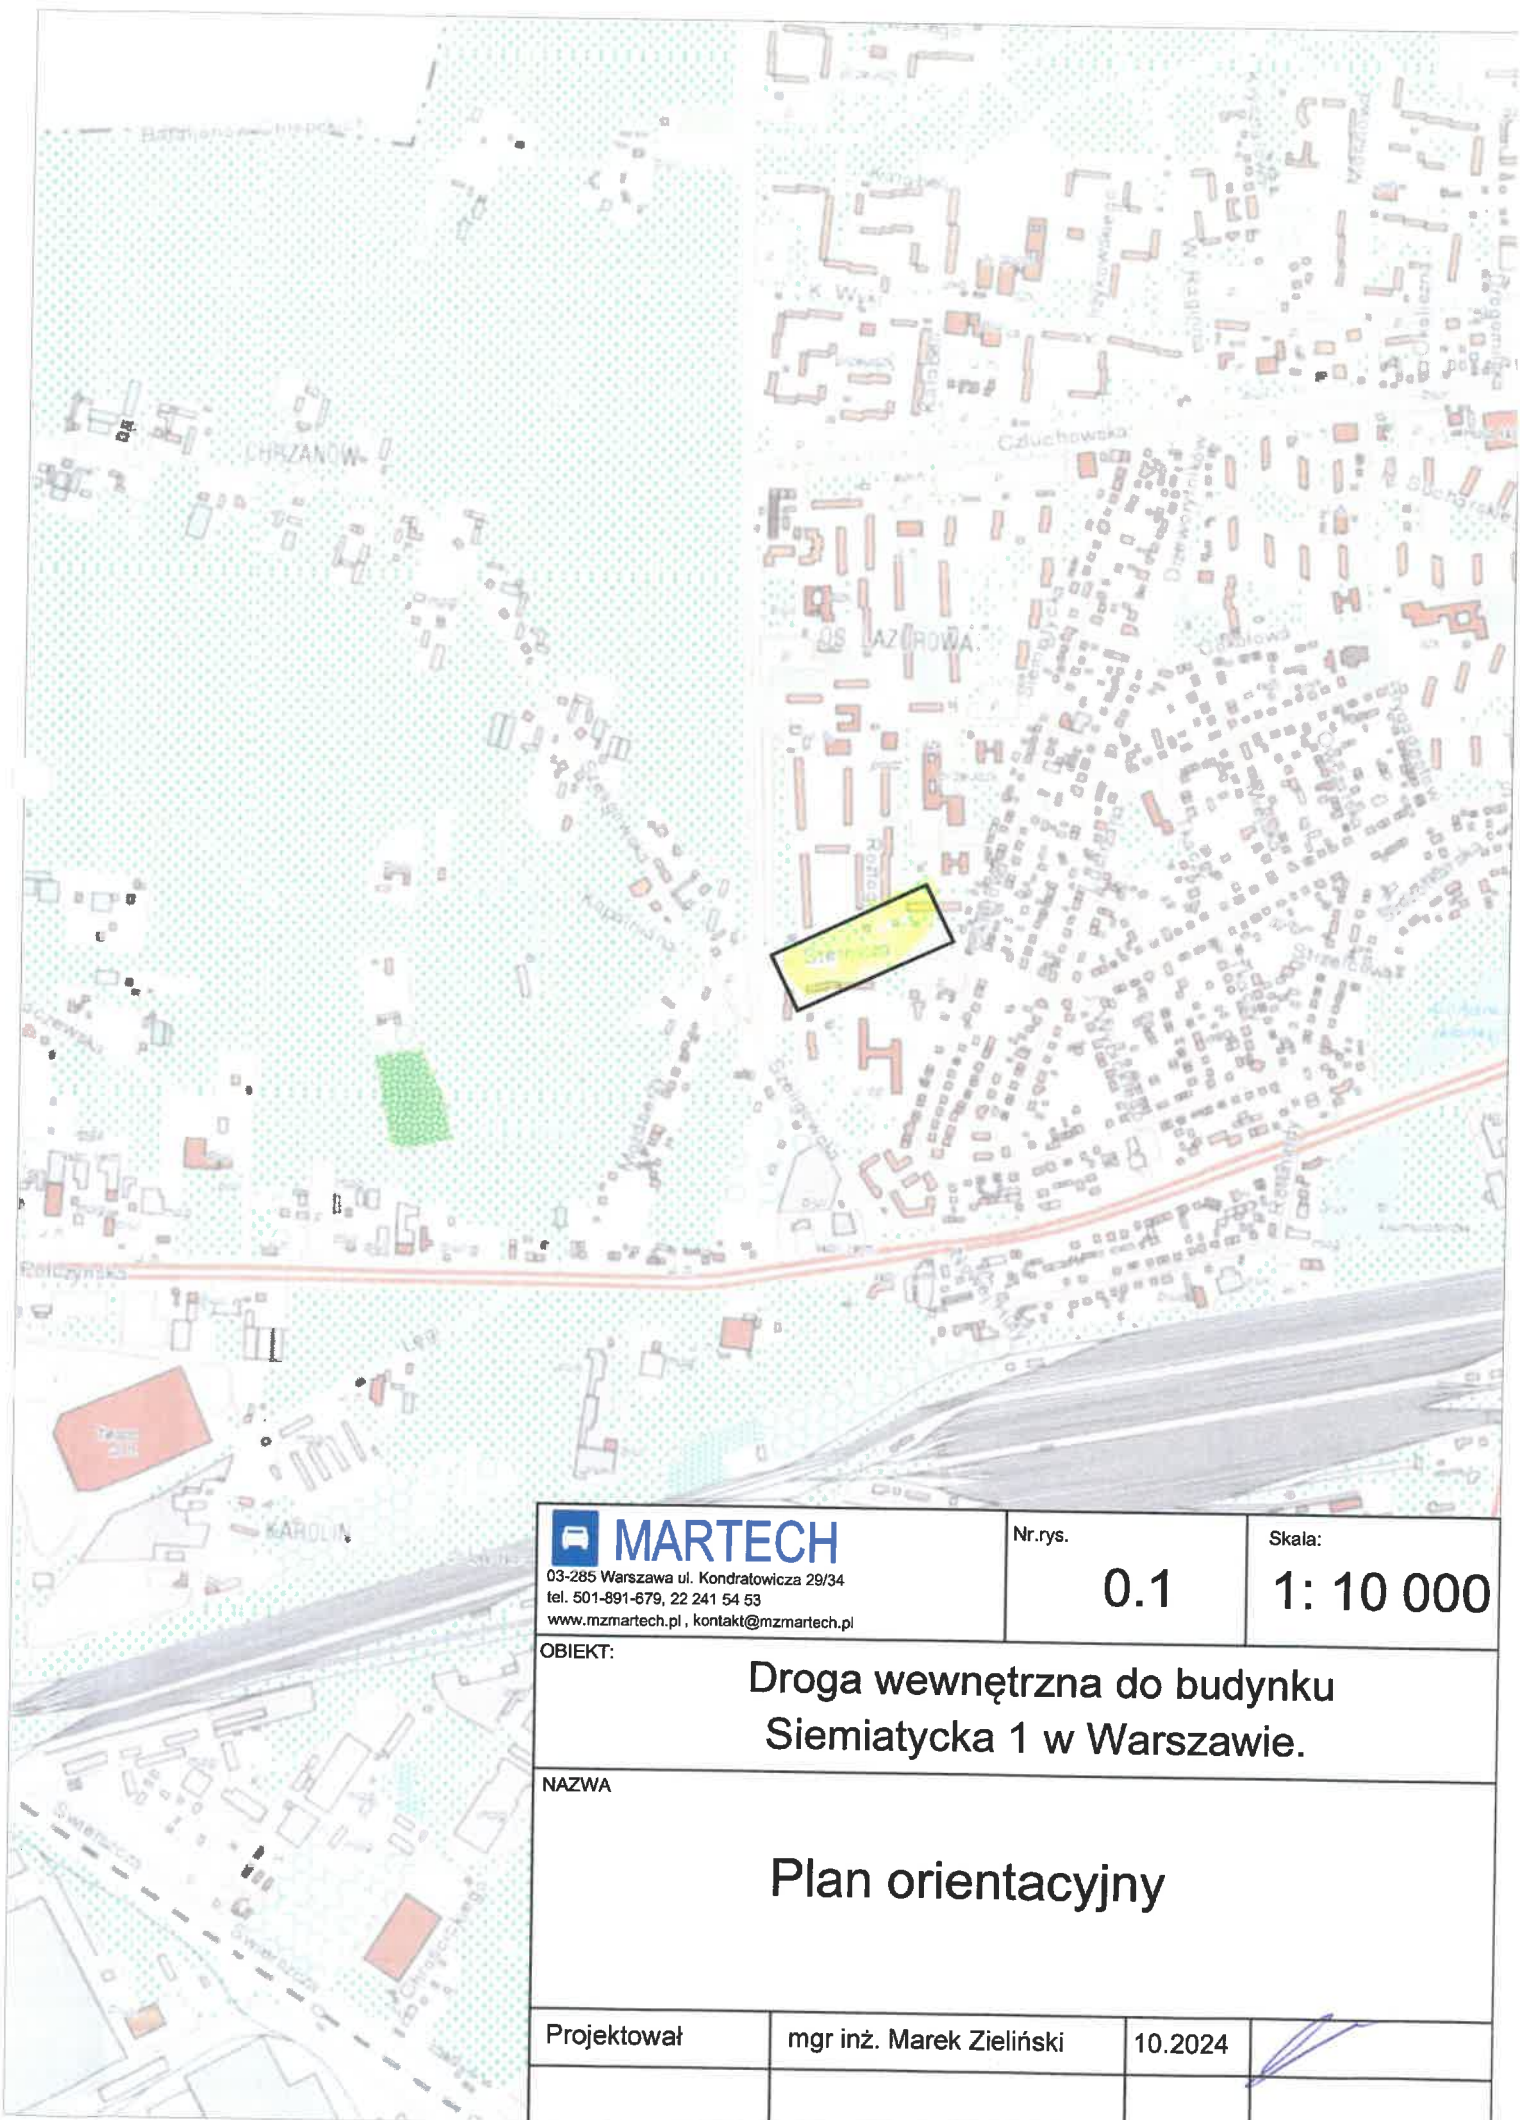

 <b>MARTECH</b> 03-285 Warszawa ul. Kondratowicza 29/34 tel. 501-891-679, 22 241 54 53 www.mzmartech.pl, kontakt@mzmartech.pl	Nr.rys. <b>0.1</b>	Skala: <b>1: 10 000</b>
OBIEKT:	<b>Droga wewnętrzna do budynku Siemiatycka 1 w Warszawie.</b>	
NAZWA	<b>Plan orientacyjny</b>	
Projektował	mgr inż. Marek Zieliński	10.2024
		

# Opis Techniczny

## do aktualizacji projektu stałej organizacji ruchu na terenie drogi wewnętrznej przy ulicy Siemiatyckiej 1 w Warszawie.

### 1. Materiały wyjściowe do opracowania

Projekt organizacji ruchu został opracowany na podstawie:

- mapy sytuacyjno wysokościowej w skali 1:500
- inwentaryzacji urządzeń drogowych i zagospodarowania terenu w pasie drogowym ulic objętych niniejszym opracowaniem,
- Ustawy z dnia 20 czerwca 1997r. „Prawo o ruchu drogowym” (tekst jednolity z dnia 7 marca 2003r. – Dz. U. Nr 58, poz. 515 z 2003r., z późniejszymi zmianami),
- Rozporządzenia Ministrów Transportu i Gospodarki Morskiej oraz Spraw Wewnętrznych i Administracji z dnia 31 lipca 2002r. w sprawie znaków i sygnałów drogowych (Dz. U. Nr 170 z dnia 12 października 2002r.),
- Rozporządzenia Ministra Infrastruktury z dnia 23 września 2003r. w sprawie szczegółowych warunków zarządzania ruchem na drogach oraz wykonywania nadzoru nad tym zarządzeniem (Dz. U. Nr 177 z dnia 14 października 2003r.),
- Rozporządzenia Ministra Infrastruktury z dnia 3 lipca 2003r. w sprawie szczegółowych warunków technicznych dla znaków i sygnałów drogowych oraz urządzeń bezpieczeństwa ruchu drogowego i warunków ich umieszczania na drogach wraz z załącznikami (Dz. U. Nr 220, poz. 2181 z dnia 23 grudnia 2003r.)

### 2. Zakres opracowania

Projekt swym zakresem obejmuje stałą organizację ruchu która obowiązuje na drodze wewnętrznej przy ulicy Siemiatyckiej 1 w zakresie lokalizacji znaku B-1 z tabliczką „Nie dotyczy posiadaczy identyfikatorów parkingowych SM „Lazurowa”, służb miejskich i służb SM „Rozłogi”.

### 3. Stan istniejący

Droga wewnętrzna położona przy budynku Siemiatycka 1 posiadają jezdnię o nawierzchni asfaltowej. W ciągu tej drogi brak jest chodników dla pieszych. Ruch pieszy odbywa się po jezdni. Na terenie drogi wewnętrznej zlokalizowane są blokady. Na terenie drogi wewnętrznej wprowadzona jest strefa ruchu.

### 4. Stan projektowany

Rysunek nr 1 przedstawia stan oznakowania pionowego na drodze wewnętrznej na której są znaki pionowe B-36 (zakaz zatrzymywania) oraz D-52 i D-53 (początek i koniec strefy ruchu). Zaprojektowano znak B-1 z tabliczką „Nie dotyczy posiadaczy identyfikatorów parkingowych SM

„Lazurowa”, służb miejskich i służb SM „Rozłogi” zgodnie z wymaganiami S.M. „Lazurowa” oraz zaprojektowano pod istniejącym znakiem B-36 tabliczkę T-24 oraz T-25a

**4. Przewidywany termin wprowadzenia organizacji ruchu: IV kwartał 2024r.**



**MARTECH**  
*Marek Zieliński*  
03-285 Warszawa, ul. Kondratowicza 29 m. 34  
tel.: 22 241 54 53, fax: 22 252 66 90  
kom.: 501 891 679  
REGON 141464575 NIP 118-152-56-22