


61

ZAŁĄCZNIK DO UCHWAŁY RADY NADZORCZEJ NR 37/2024 Z DNIA 19.12.2024R.

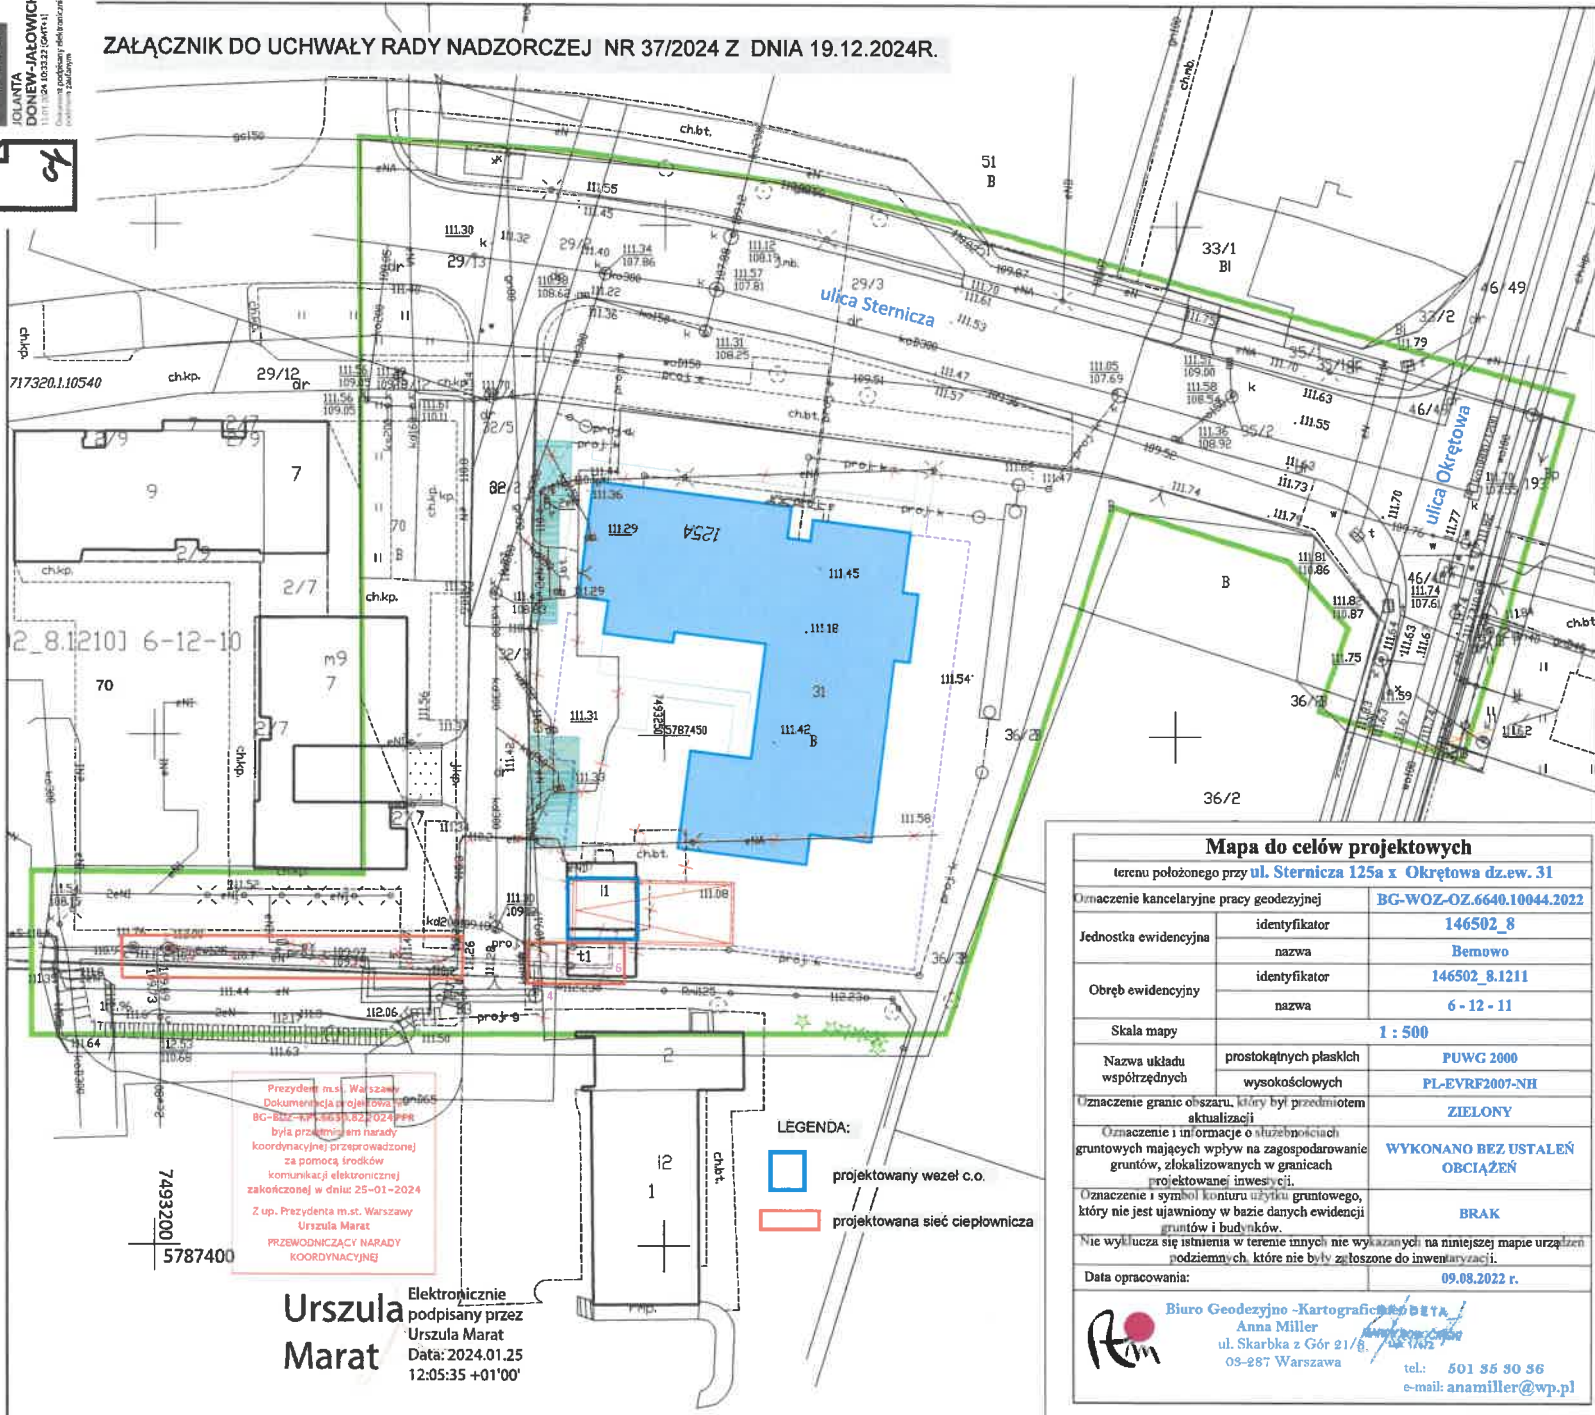

Przebieg m.s. Warszawa
Dokumentacja z przebiegiem
BG-WOZ-OZ.6640.10044.2022.PGE
była przedmiotem narady
koordynacyjnej przeprowadzonej
za pomocą środków
komunikacji elektronicznej
zakończoną w dniu: 25-01-2024
Z up. Prezydenta m.st. Warszawy
Urszula Marat
PRZEWODNICZĄCY NARADY
KOORDYNACYJNEJ

Urszula Marat
Elektronicznie
podpisany przez
Urszula Marat
Data: 2024.01.25
12:05:35 +01'00'

LEGENDA:
 projektowany węzeł c.o.
 projektowana sieć ciepłownicza

W dniu 18.12.2023 niniejszy wydruk zaktualizowano danymi pozyskanymi z zasobu na podstawie wniosku o udostępnienie mapy zasadniczej BG-ODGIK-ARCH.6642.12972.2023

Niniejszy wydruk jest zgodny z mapą do celów projektowych zarejestrowaną pod nr BG-WOZ-OZ.6640.10044.2022.PGE_71121_P.1465.2022.9477 z dn. 18.08.2022 r.
Wydruk zawiera dodatkową warstwę projektową.

woj. mazowieckie, m.st. Warszawa
dzielnica Bemowo
ul. Sternicza 125a x Okrętowa dz.ew. 31
Skala 1:500

Uzgodnienie
przyłącza i sieć ciepłowniczej
na odc. 1 - 7
wkreślono do realizacji w pracowni
Biuro Geodezyjno-Kartograficzna Anna Miller
Przed rozpoczęciem robót należy wystąpić o
wyznaczenie projektowanej trasy w terenie.
Warszawa 08.01.2024r.

KOREKTA OPINII BG-BDZ-KPS.6630.2811.2022.PPR

- LEGENDA:
ELEMENTY PODLEGAJĄCE UZGODNIENIU:
- proj. sieć ciepłownicza przebudowa na odc. 1 - 5
 - proj. przyłącze ciepłownicze na odc. 5 - 7
 - proj. studnia ciepłownicza, ϕ 1400 w pkt. 2
 - proj. studnia ciepłownicza, ϕ 800 w pkt. 5

elementy ujawnione przy uzgodnieniu
opinia BG-BDZ-KPS.6630.2811.2022.PPR

- proj. krawężnik
- proj. budynek
- proj. garaż podziemny
- proj. miejsca postojowe
- proj. wjazd do garażu
- + elementy do likwidacji

Mapa do celów projektowych		
terenu położonego przy ul. Sternicza 125a x Okrętowa dz.ew. 31		
Oznaczenie kancelaryjne pracy geodezyjnej	BG-WOZ-OZ.6640.10044.2022	
Jednostka ewidencyjna	identyfikator	146502_8
	nazwa	Bemowo
Obręb ewidencyjny	identyfikator	146502_8.1211
	nazwa	6-12-11
Skala mapy	1 : 500	
Nazwa układu współrzędnych	prostokątnych płaskich	PUWG 2000
	wysokościowych	PL-EVRF2007-NH
Oznaczenie granic obszaru, który był przedmiotem aktualizacji	ZIELONY	
Oznaczenie i symbol konturu użytku gruntowego, który nie jest ujawniony w bazie danych ewidencji gruntów i budynków.	WYKONANO BEZ USTALEŃ OBCIĄŻEŃ	
Oznaczenie i symbol konturu użytku gruntowego, który nie jest ujawniony w bazie danych ewidencji gruntów i budynków.	BRĄK	
Nie wyklucza się istnienia w terenie innych nie wykazanych na niniejszej mapie urządzeń podziemnych, które nie były załączone do inwentaryzacji.		
Data opracowania:	09.08.2022 r.	
Biuro Geodezyjno-Kartograficzne BETA Anna Miller ul. Skarbka 21/8 09-287 Warszawa tel.: 501 35 30 36 e-mail: anamiller@wp.pl		

CZŁONEK ZARZĄDU
GŁÓWNY KSIĘGOWY
Spółdzielni Mieszkaniowej „LAZUROWA”

PROJEKTANCI:
mgr inż. Jolanta Donew-Jałowicka
nr upr Wa-55/96
mgr inż. arch. Piotr Pisarczyk
nr upr SW-42/2008
branża: architektoniczna

PREZES ZARZĄDU
Spółdzielni Mieszkaniowej „LAZUROWA”

Zbigniew Górn-Richter